


Bebauungsplan "3-18-00 Brandhalde" Stadt Oberndorf a. N., Landkreis Rottweil ABGRENZUNGSPLAN

25.05.2023

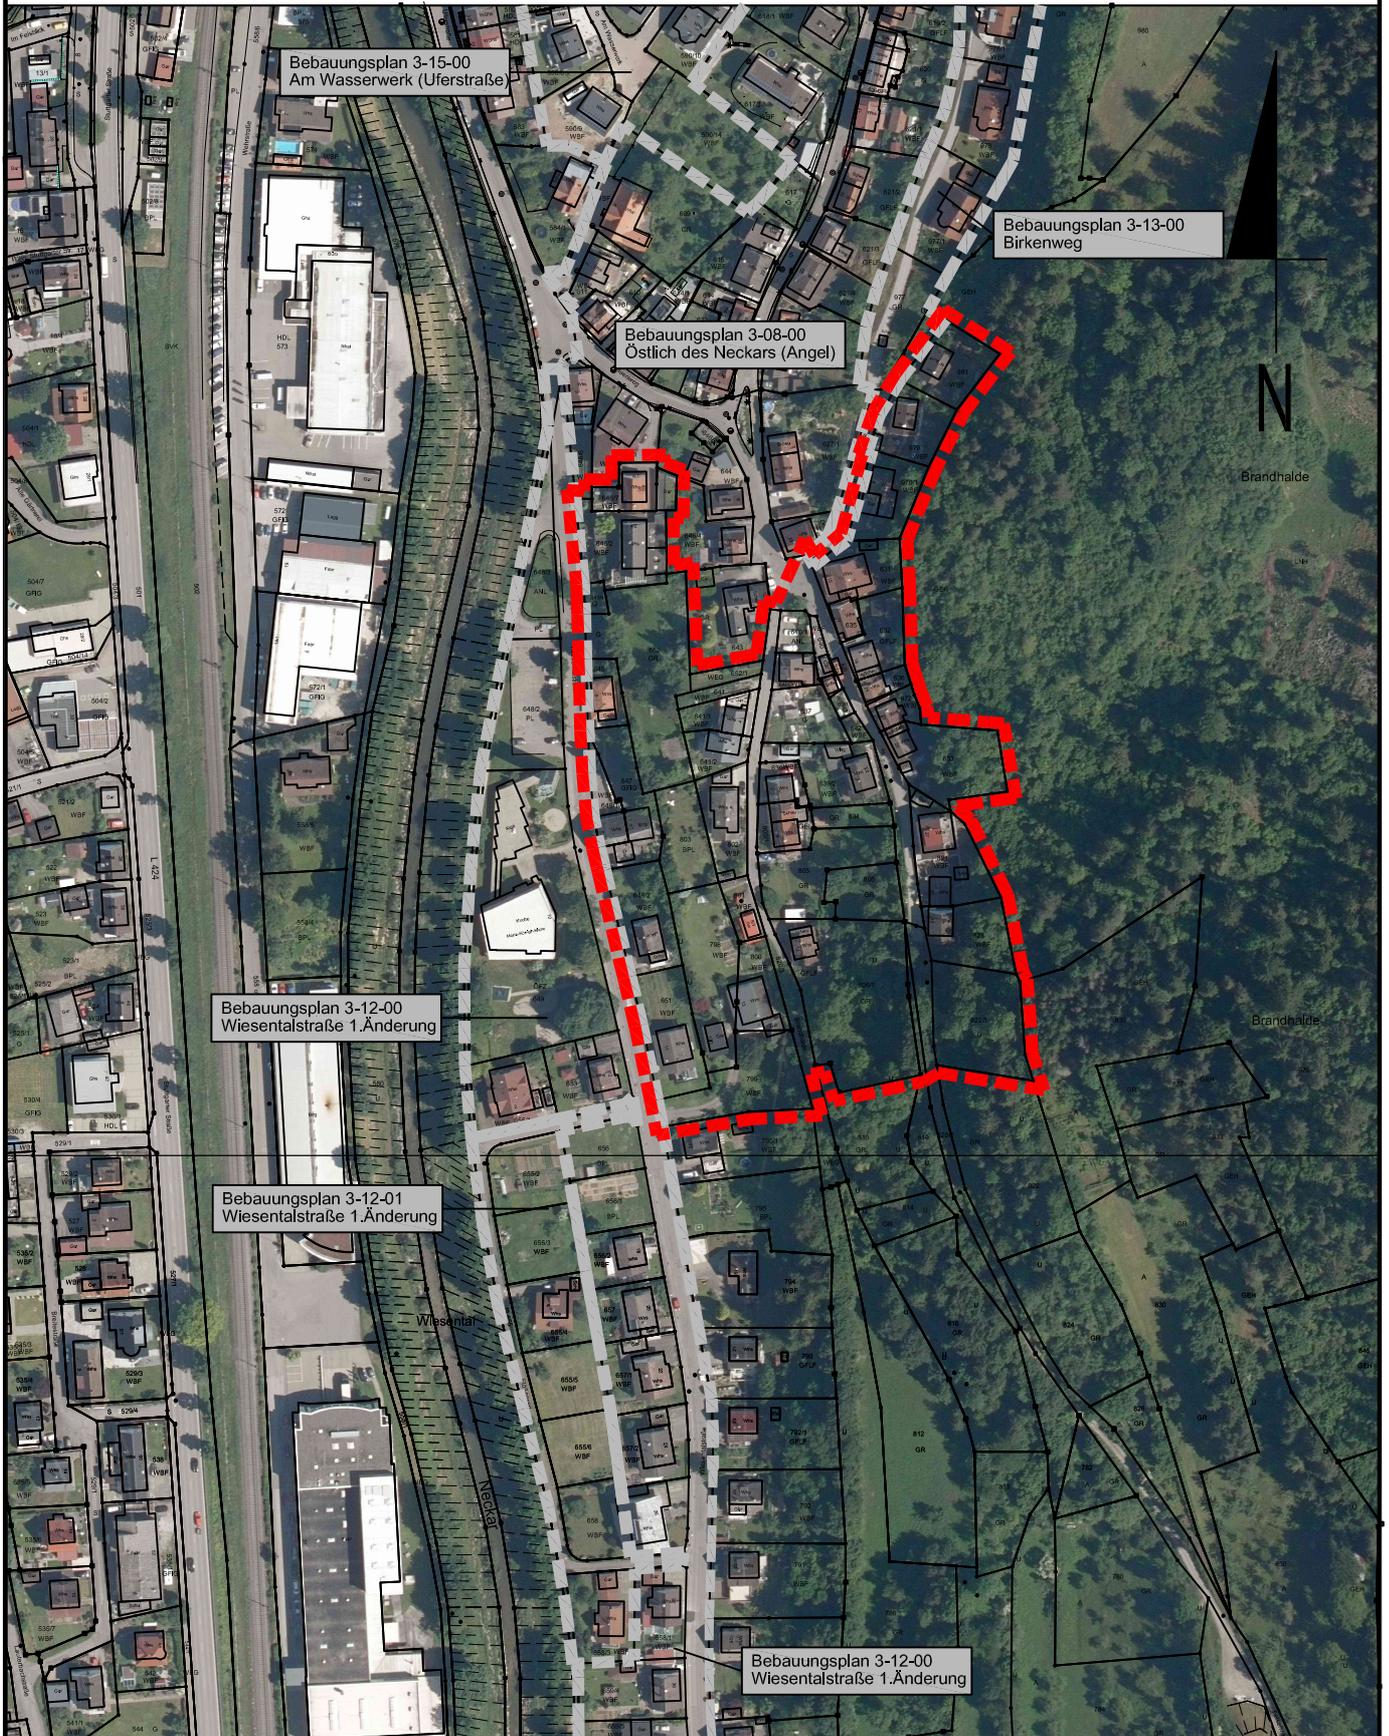

Legende:

-  Grenze des räumlichen Geltungsbereiches des Bebauungsplanes
-  Grenze des räumlichen Geltungsbereiches angrenzender Baubauungspläne

Maßstab:	1 : 2.500	Projekt:	3-18-00 Brandhalde (Aufstellbeschluss)
gez./geän.	Datum	Änderungsvermerk	Grundlage: Kataster 2020 GK
De / Lue	25.05.2023	Abgrenzungsplan	

Verwaltungsbereich Planen & Bauen
 Stadtplanungsamt
 Klosterstraße 3, 78727 Oberndorf a.N.

